


| ЭКСПЛИКАЦИЯ | | |
|-------------|---------------|---------------------------|
| № | Наименование | Площадь |
| 1 | Холл | 13,1 м ² |
| 2 | Спальня | 14,6 м ² |
| 3 | Санузел | 9,5 м ² |
| 4 | Спальня | 18,1 м ² |
| 5 | Спальня | 26,6 м ² |
| 6 | Гардеробная | 5,9 м ² |
| 7 | Санузел | 5,9 м ² |
| | Итого: | 93,7 м² |

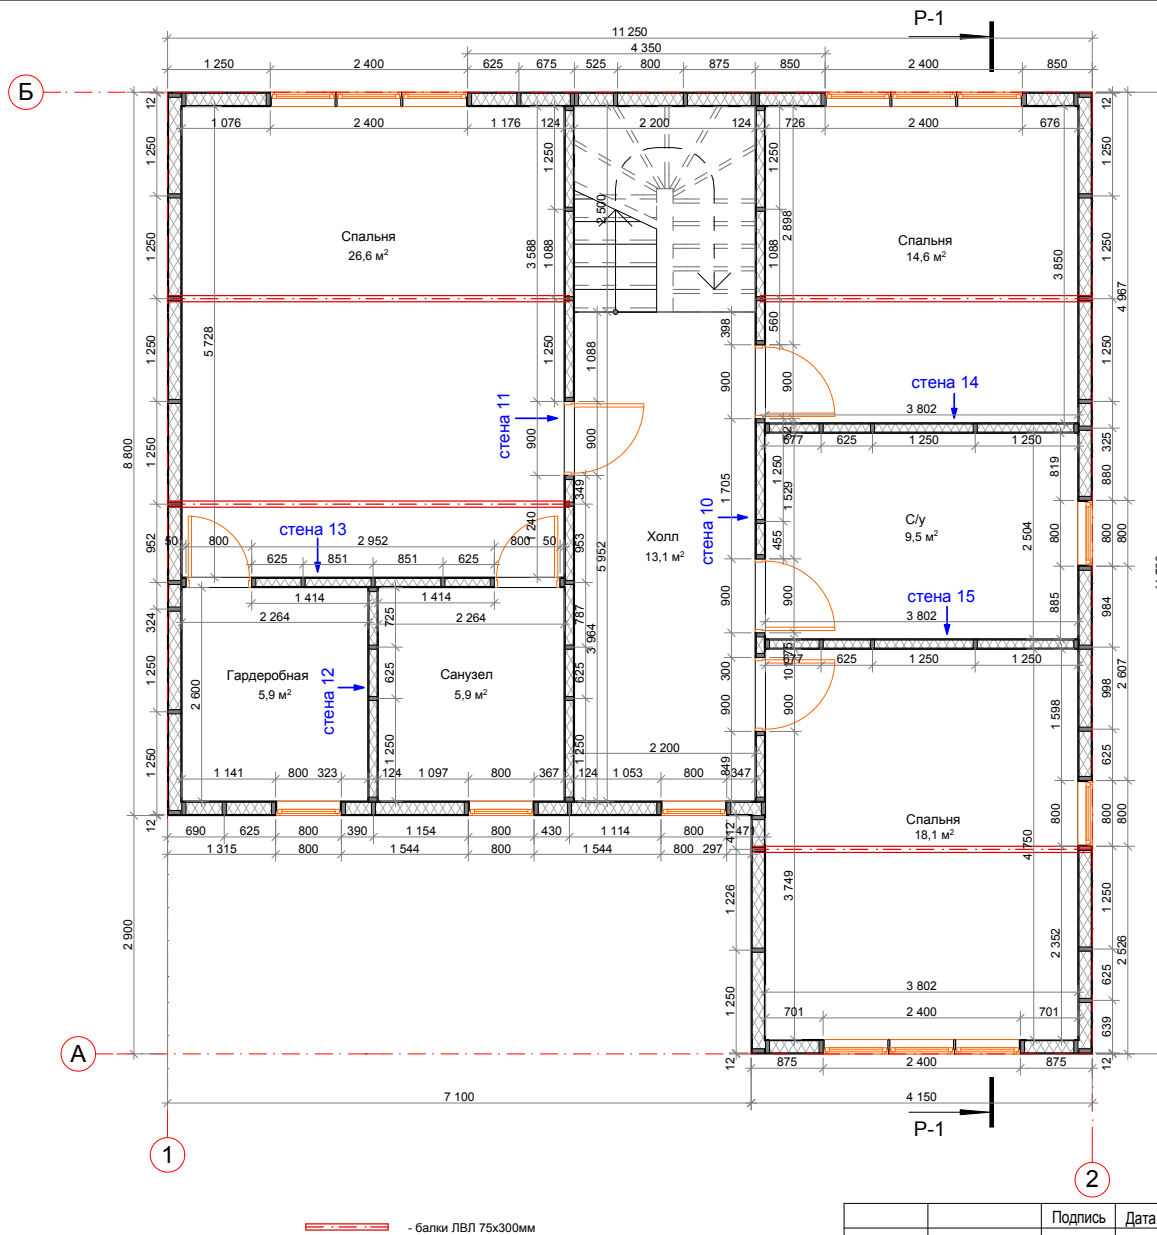

Общ. площадь дома: 222,0м.кв.

| | | | | | | | | |
|--------------------|--|-----------------|--|------|--|-------------------------------------|------|--------|
| | | Подпись | | Дата | | | | |
| | | | | | | План 2-го этажа | | |
| | | | | | | | | |
| | | | | | | | | |
| | | | | | | | | |
| | | | | | | | | |
| ГИП | | Шестопалов А.В. | | | | | | |
| Разработал | | Максюта Л.В. | | | | | | |
| Заказчик | | Романенко А Ю | | | | | | |
| Проект жилого дома | | | | | | Стадия | Лист | Листов |
| | | | | | | ЭП | 12 | 25 |
| Масштаб 1:60 | | | | | | ООО "Лидер" | | |
| | | | | | | Владимирская обл., г. Кольчугино | | |

СОГЛАСОВАНО:

| | |
|----------------|---------------|
| Подпись и дата | Взамен инв. N |
|----------------|---------------|

| | |
|--------------|----------------|
| Инв. N подл. | Подпись и дата |
|--------------|----------------|