



СОГЛАСОВАНО:

Име. N подл.

Подпись и дата

Взамен инв. N

Узел 1.
Теплый угол

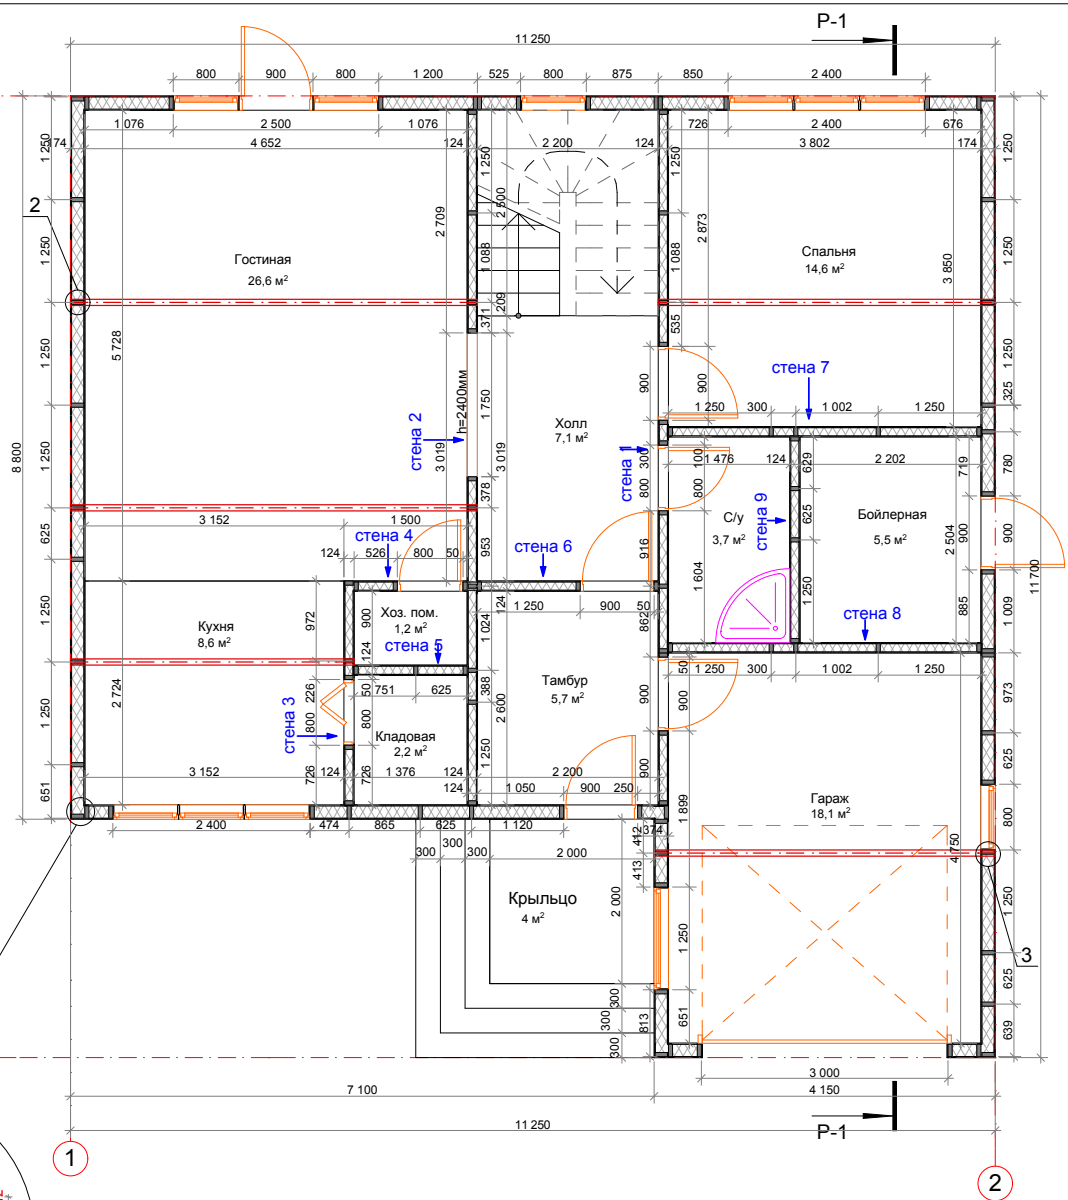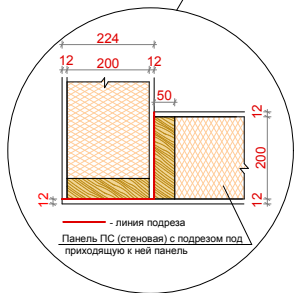

- балки ЛВЛ 75х300мм

План 1-го этажа

ЭКСПЛИКАЦИЯ		
№	Наименование	Площадь
1	Тамбур	5,7 м²
2	Холл	7,1 м²
3	Хоз. помещение	1,2 м²
4	Кладовая	2,2 м²
5	Кухня	8,6 м²
6	Гостиная	26,6 м²
7	Санузел	3,7 м²
8	Бойлерная	5,5 м²
9	Спальня	14,6 м²
10	Гараж	18,1 м²
Итого:		93,3 м²

Площадь застройки: 119,4м.кв.
Площадь 1-го этажа: 111,0м.кв.
Общ. площадь дома: 222,0м.кв.

		Подпись	Дата	План 1-го этажа		
				Проект жилого дома		
				Стадия	Лист	Листов
				ЭП	10	25
ГИП	Шестопалов А.В.			ООО "Лидер" Владимирская обл., г. Кольчугино		
Разработал	Максюта Л.В.					
Заказчик	Романенко А.Ю.					
Масштаб 1:60						