


Общая площадь - 86,5м2
Жилая площадь - 57,2м2

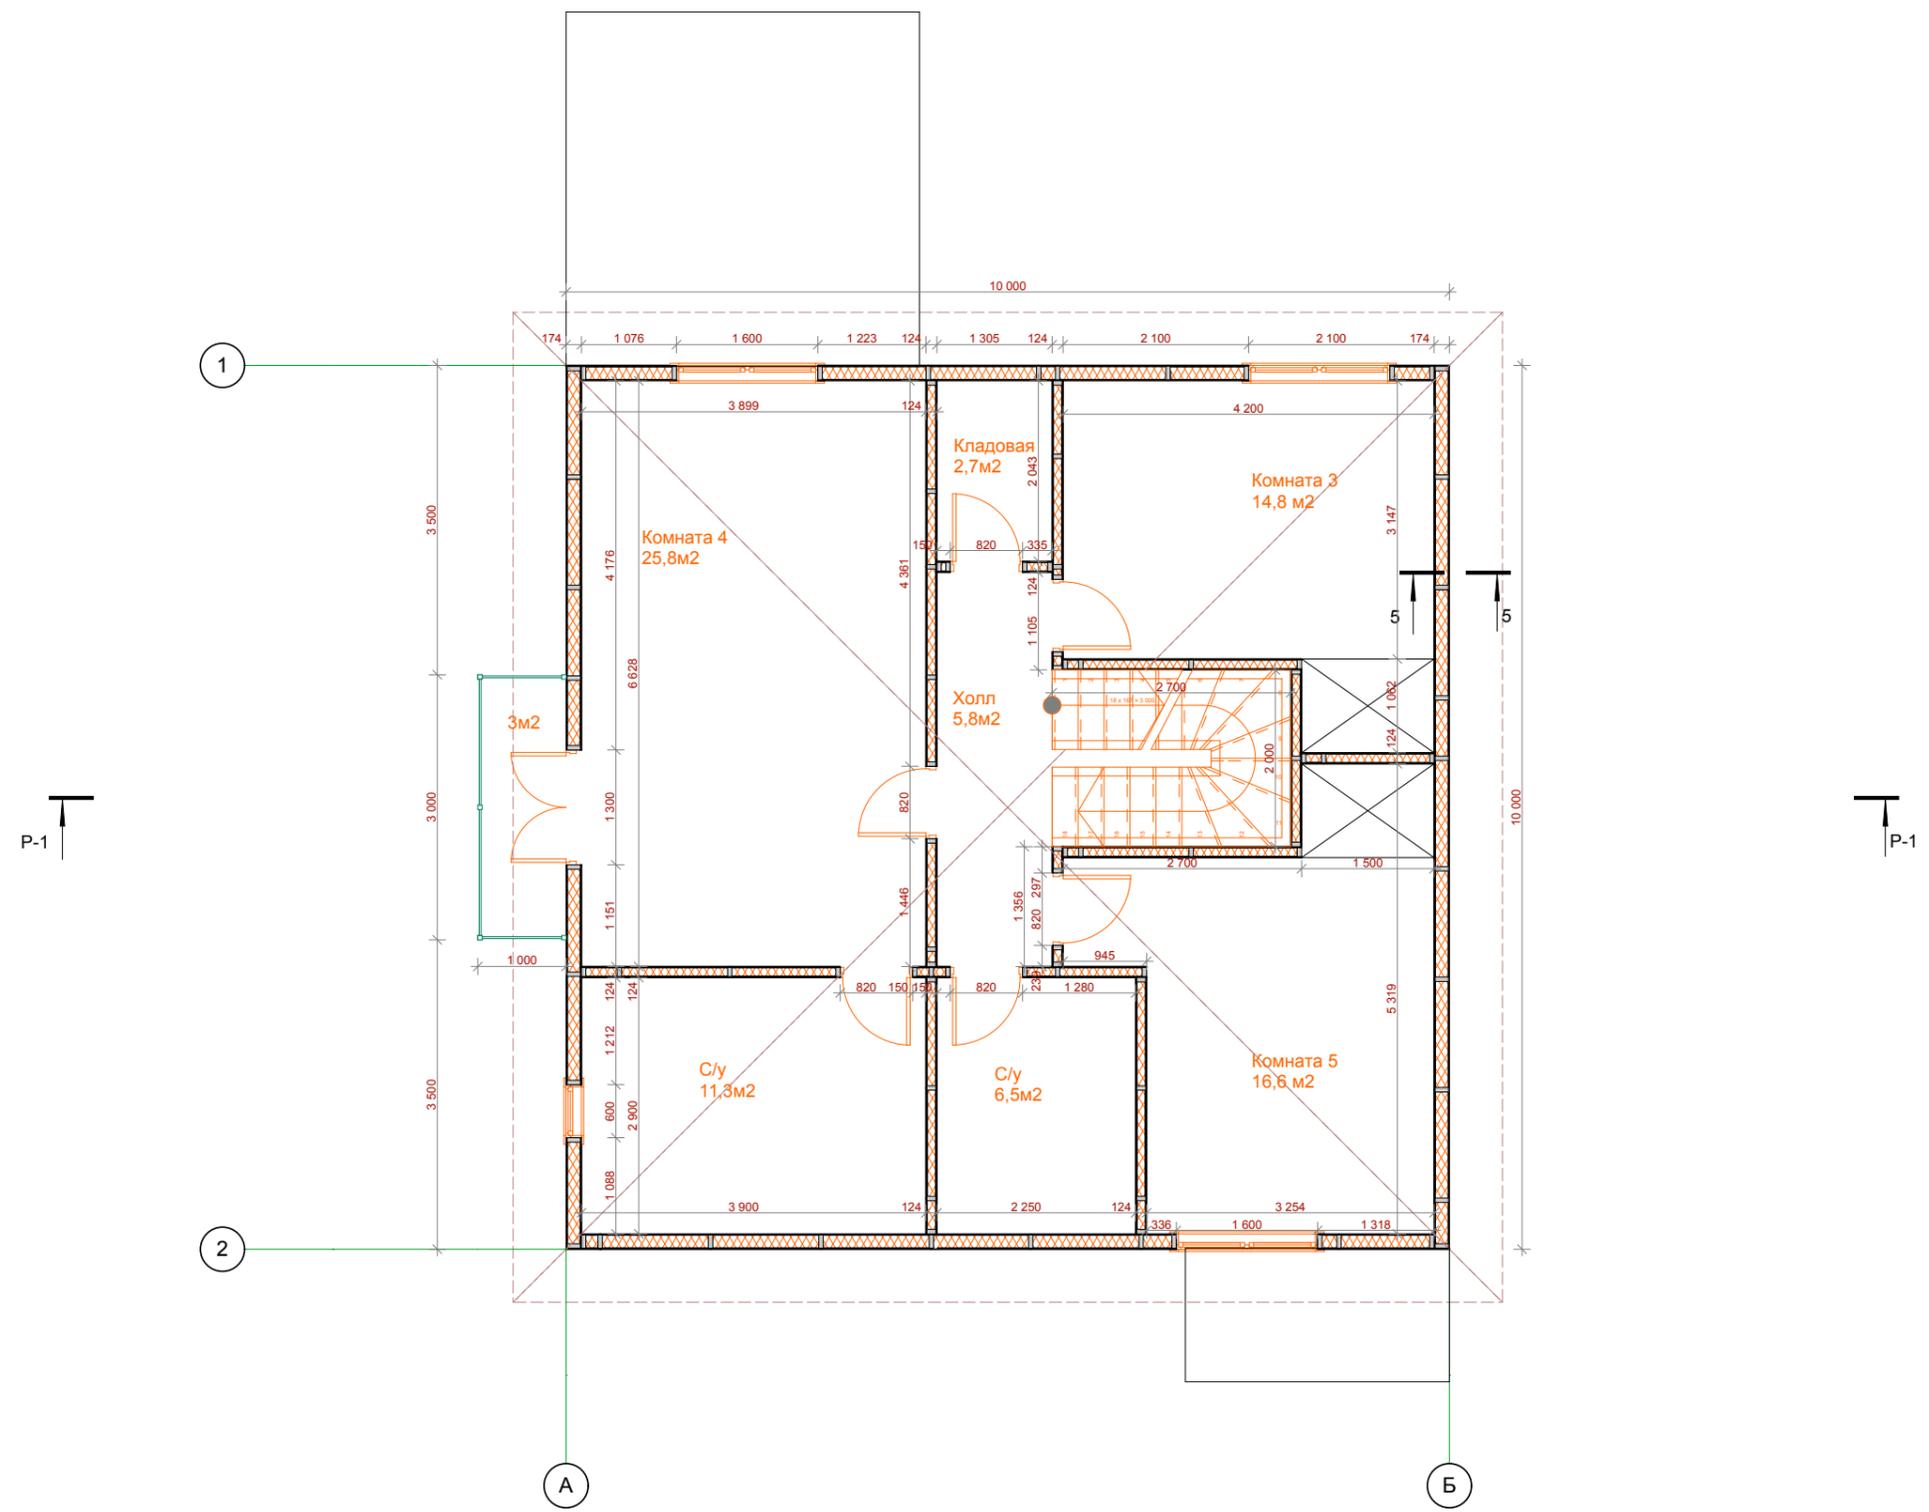

СОГЛАСОВАНО:	
Имя, И. подп.	Подпись и дата
	Взамен ив. N

План 2 этажа				
Проект жилого дома		Стадия	Лист	Листов
		ЭП	5	20
Масштаб 1:50		ООО "Лидер"		
		М.О. г.Ивантеевка		