
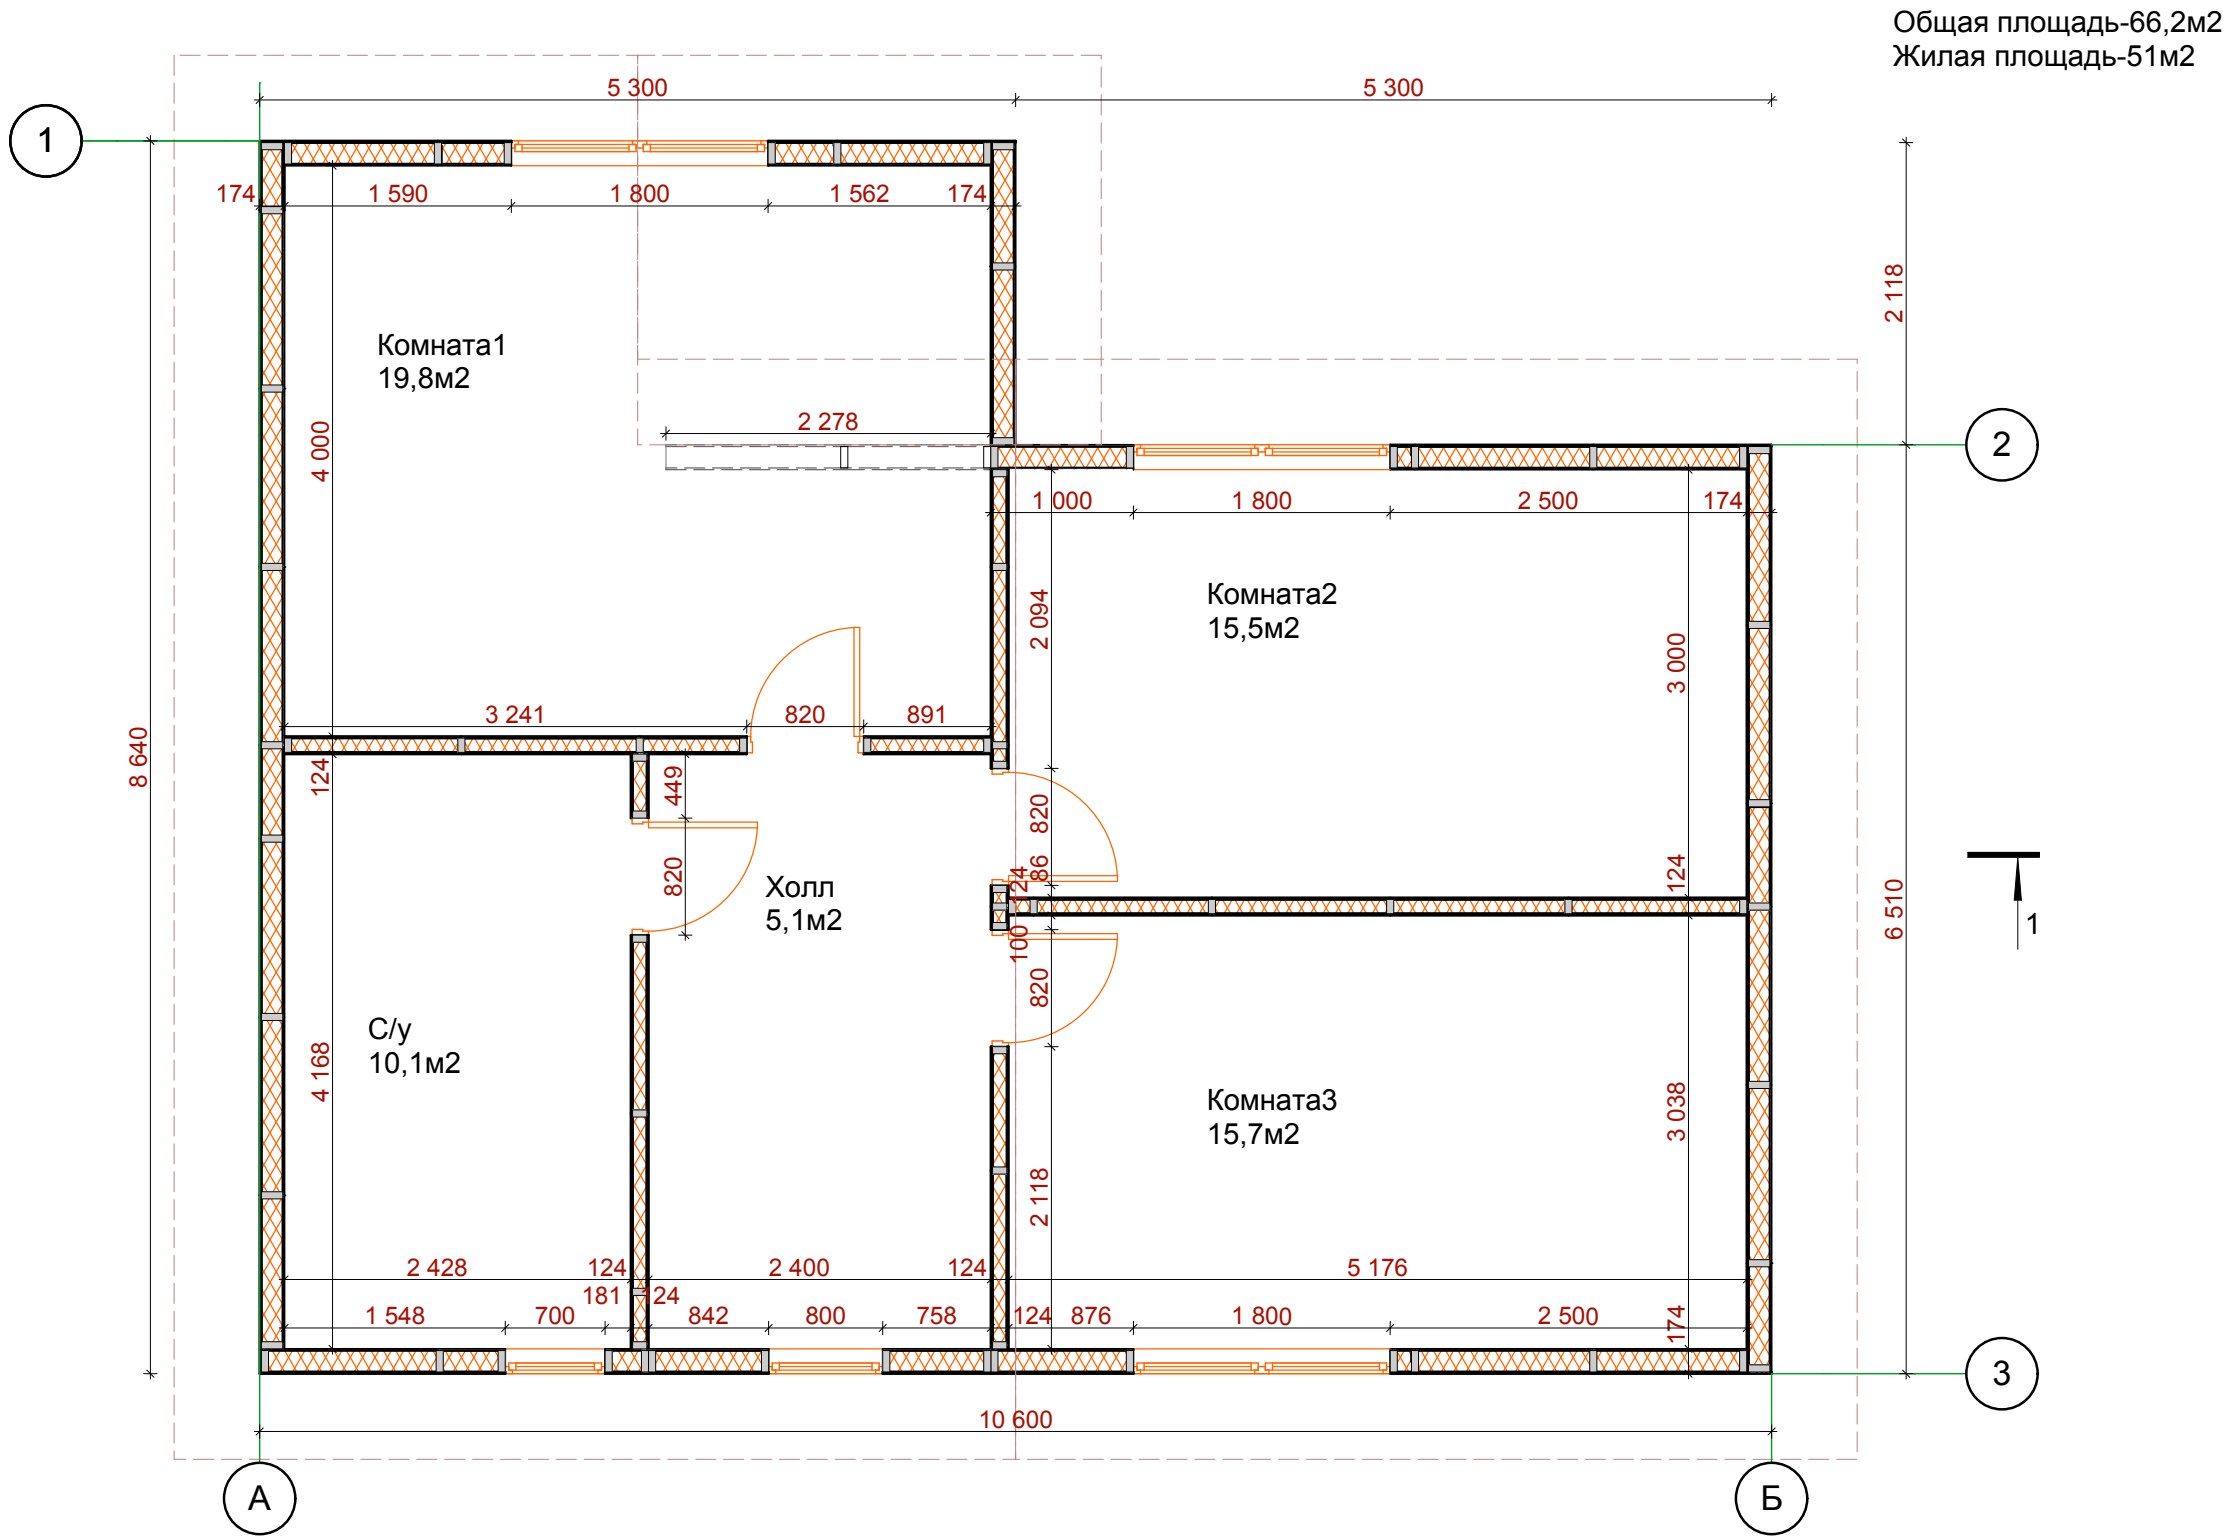


СОГЛАСОВАНО:			
Инв. N подл.	Подпись и дата	Взамен инв. N	

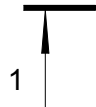

				План 2 этажа			
ГИП	Шестопапов А.В.			Проект жилого дома	Стадия	Лист	Листов
					ЭП	5	20
					ООО "Лидер"		
					М.О. г.Ивантеевка		
Разработал	Гусарова Т.В.			Масштаб 1:50			
Заказчик	Дементьев С.						