


Площадь застройки-89,5м2  
Общая площадь-76,8м2  
Жилая площадь-37,6м2

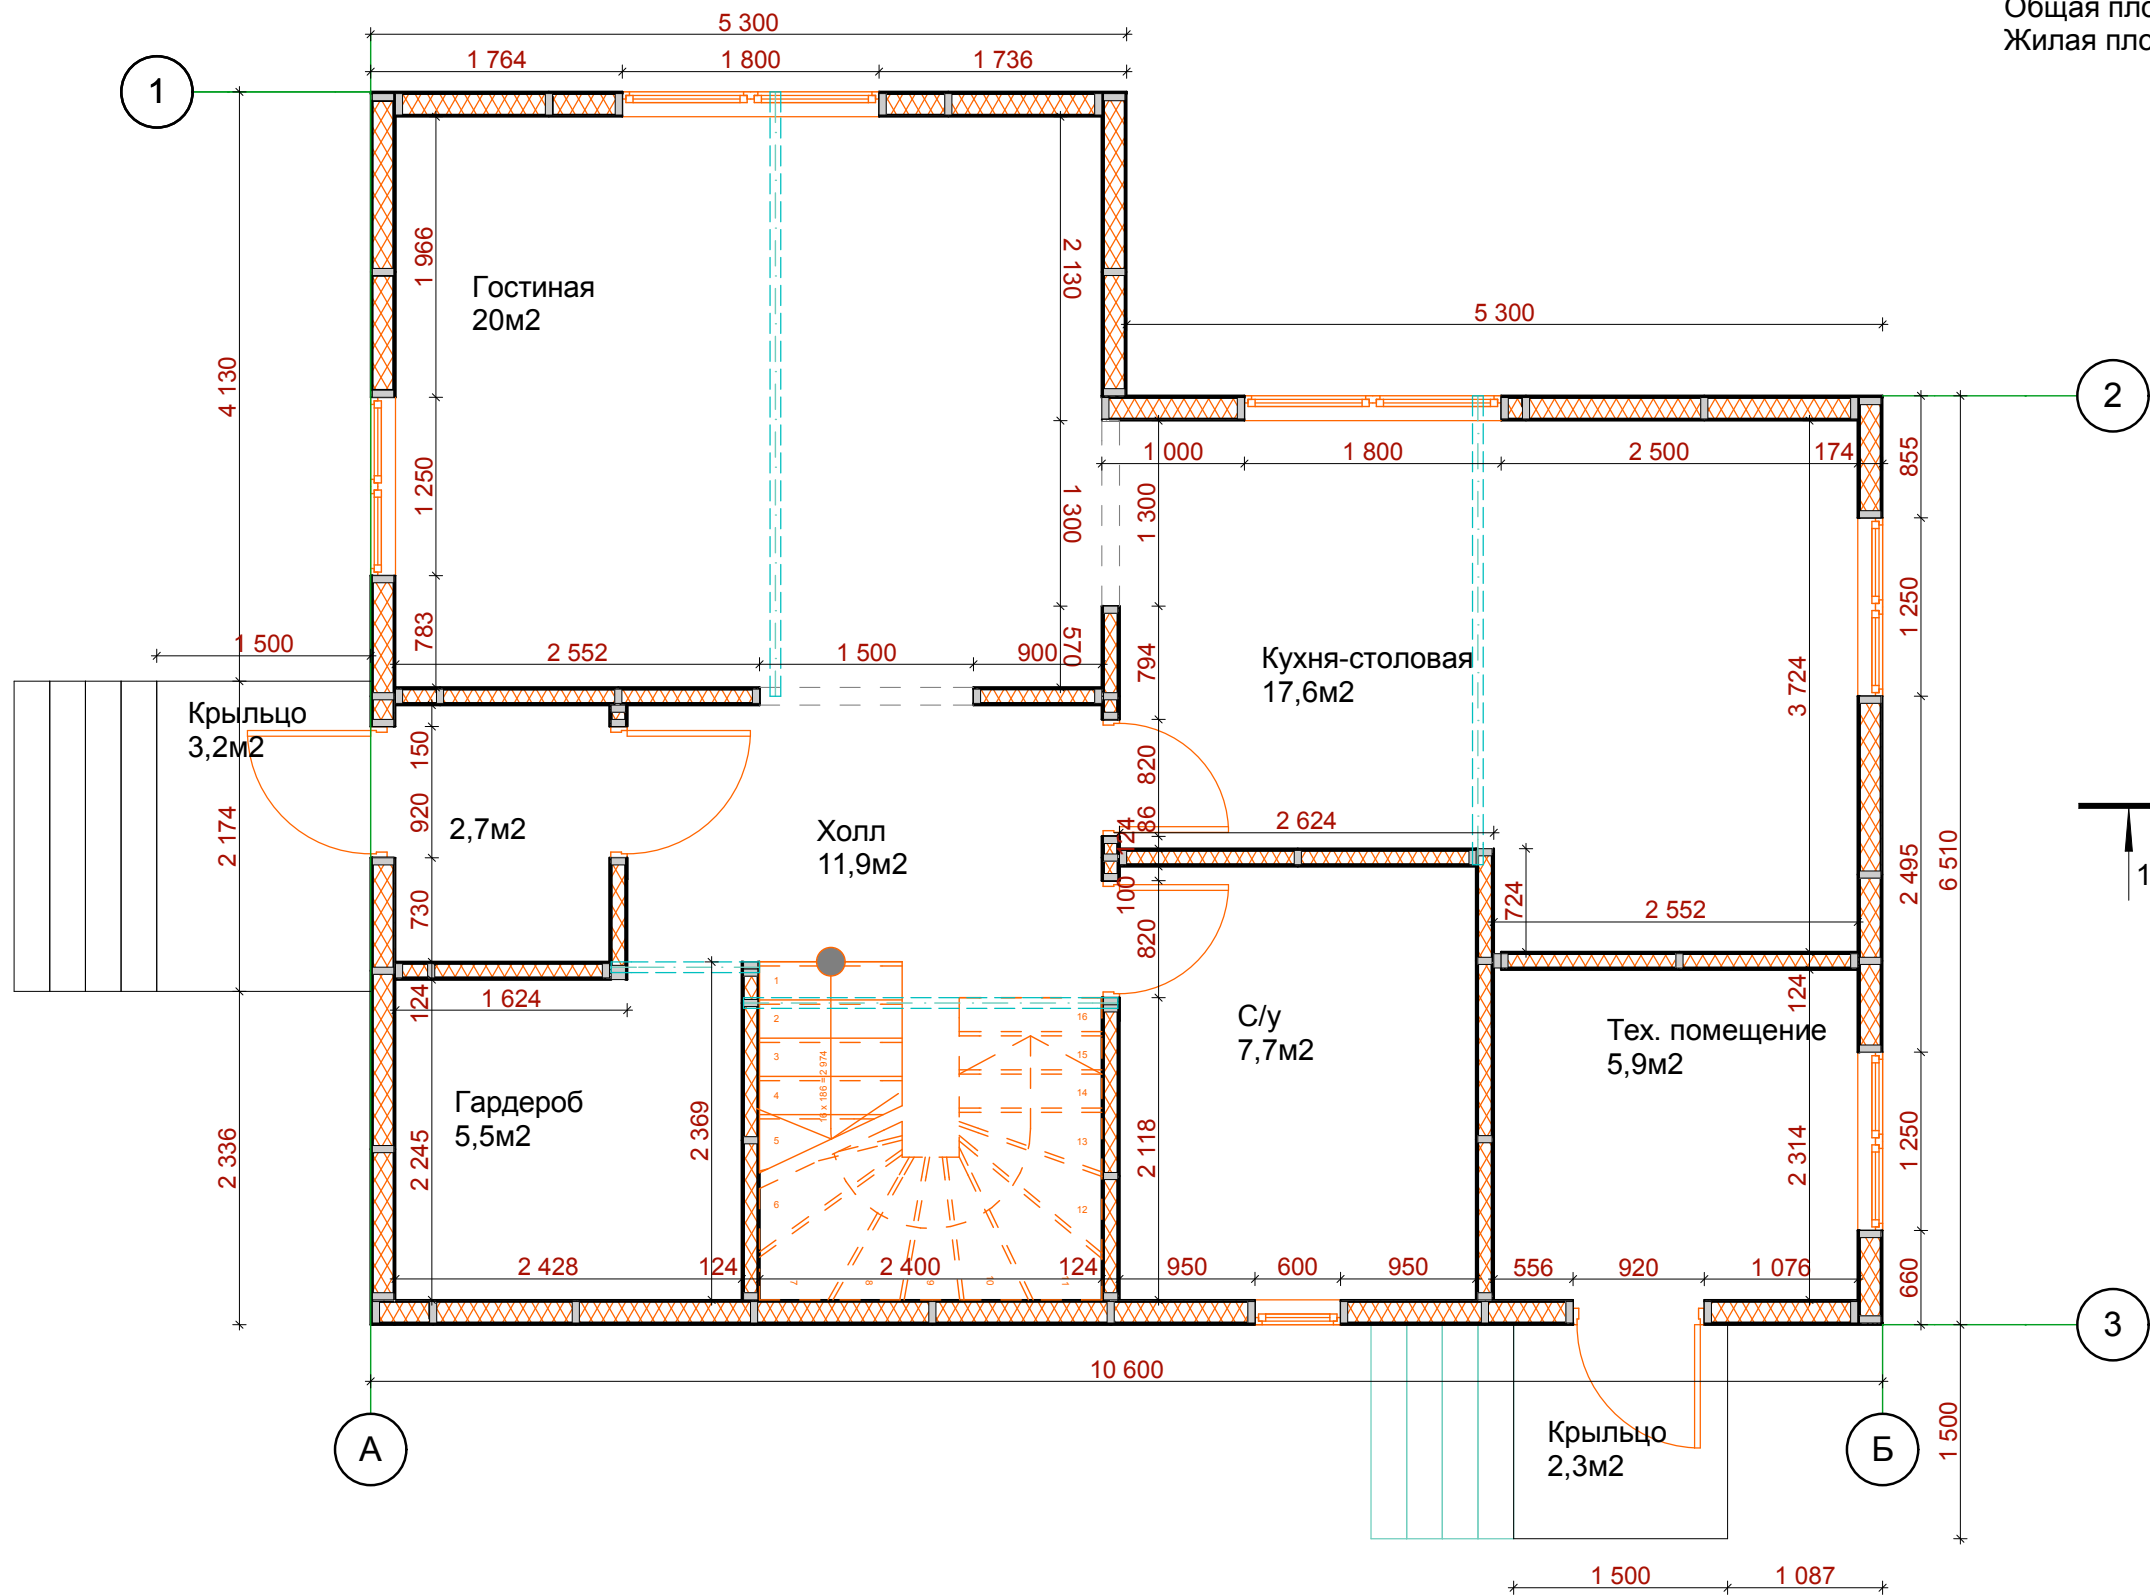

|            |                 |         |      |                    |                   |      |
|------------|-----------------|---------|------|--------------------|-------------------|------|
|            |                 | Подпись | Дата | План 1 этажа       |                   |      |
|            |                 |         |      | Проект жилого дома | Стадия            | Лист |
|            |                 |         |      |                    | ЭП                | 4    |
|            |                 |         |      |                    | Листов            |      |
| ГИП        | Шестопапов А.В. |         |      | Масштаб 1:50       | ООО "Лидер"       |      |
| Разработал | Гусарова Т.В.   |         |      |                    | М.О. г.Ивантеевка |      |
| Заказчик   | Дементьев С.    |         |      |                    |                   |      |