


Фасад по оси 1-2

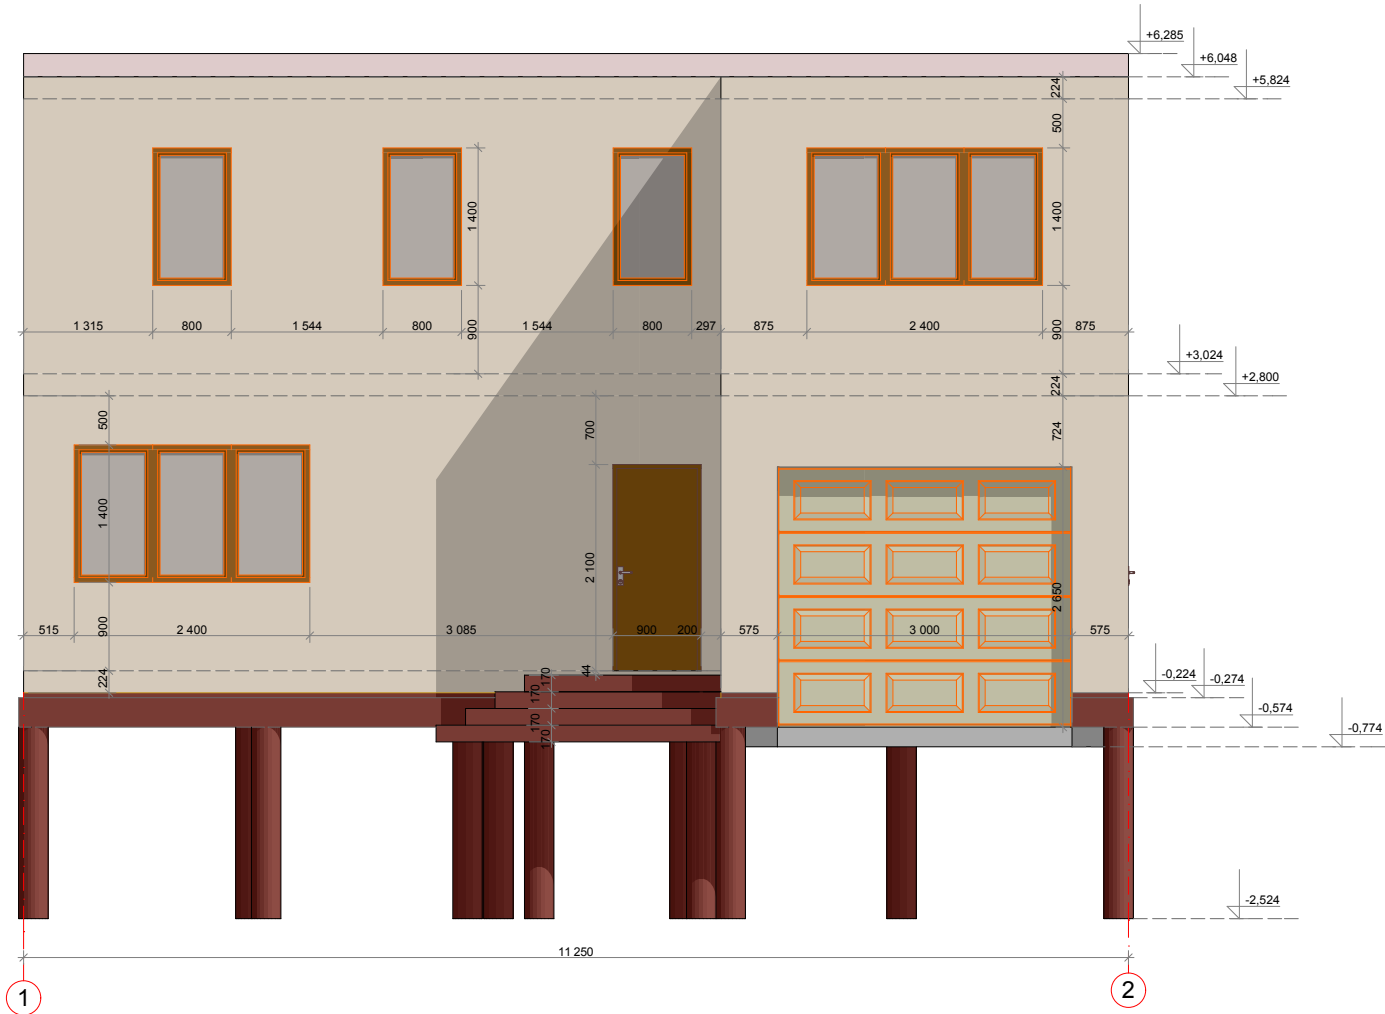

СОГЛАСОВАНО:

Инв. N подл.	Подпись и дата	Взамен инв. N

		Подпись	Дата	Фасад по оси 1-2		
				Проект жилого дома		
ГИП	Шестопалов А.В.			Масштаб 1:50		
Разработал	Максюта Л.В.					
Заказчик	Романенко А.Ю.					
				Стадия	Лист	Листов
				ЭП	5	25
				ООО "Лидер"		
				Владимирская обл., г. Кольчугино		