


Фасад по оси 2-1

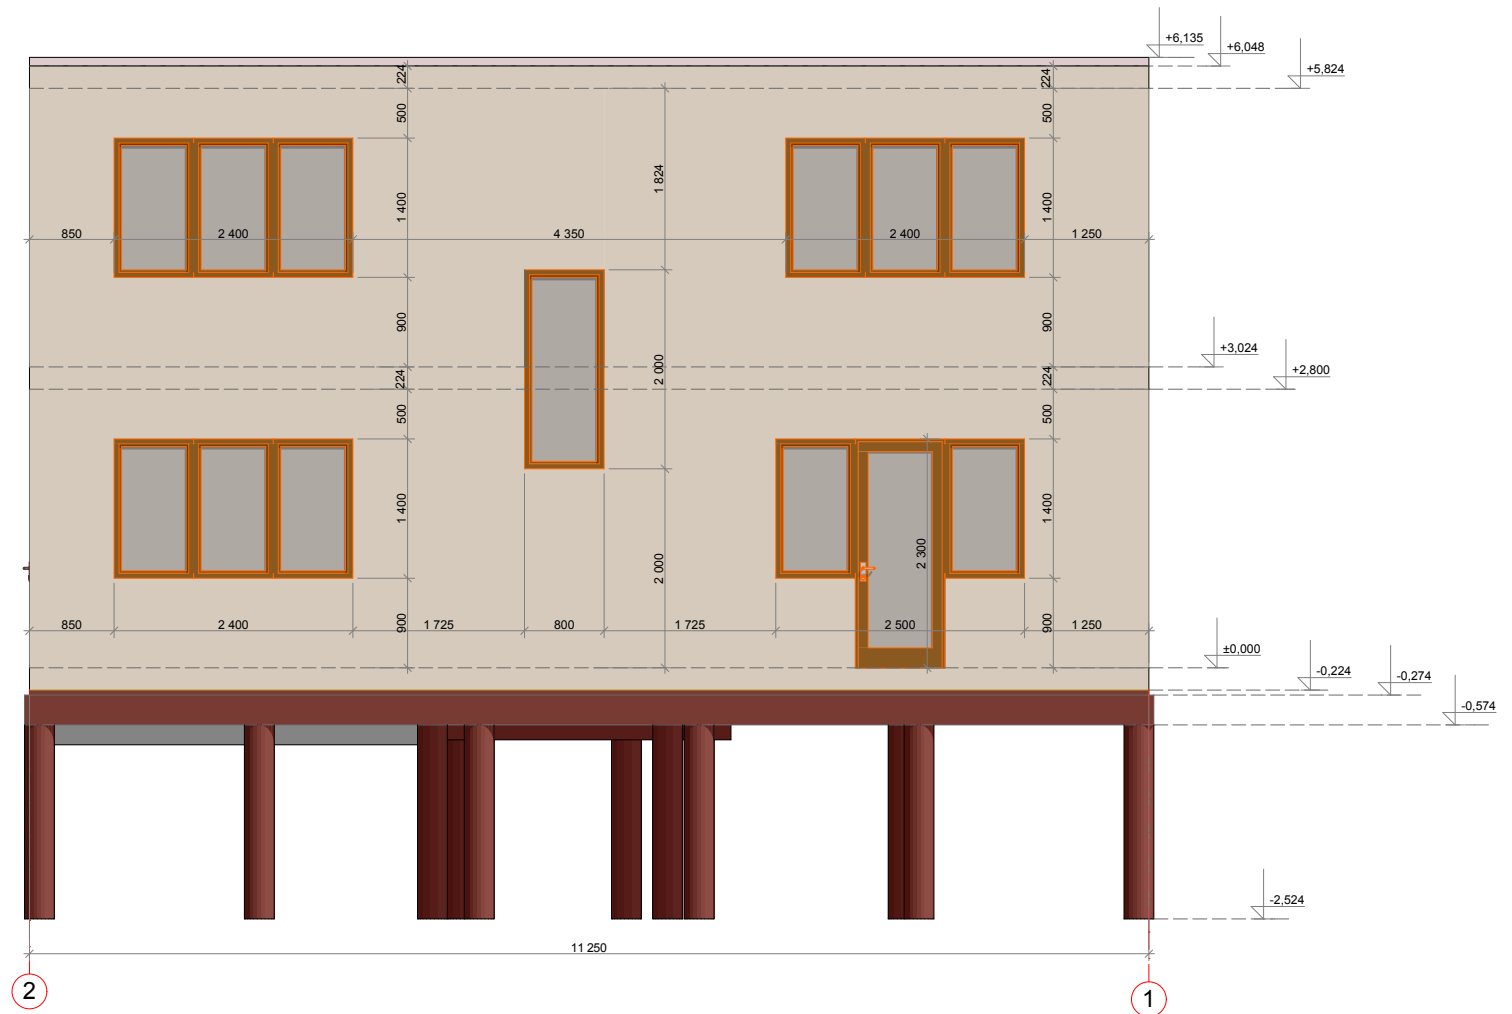

		Подпись	Дата	Фасад по оси 2-1			
				Проект жилого дома	Стадия	Лист	Листов
					ЭП	3	25
					ООО "Лидер"		
ГИП	Шестопалов А.В.			Масштаб 1:50	Владимирская обл., г. Кольчугино		
Разработал	Максюта Л.В.						
Заказчик	Романенко А.Ю.						