


Фасад по оси А-В

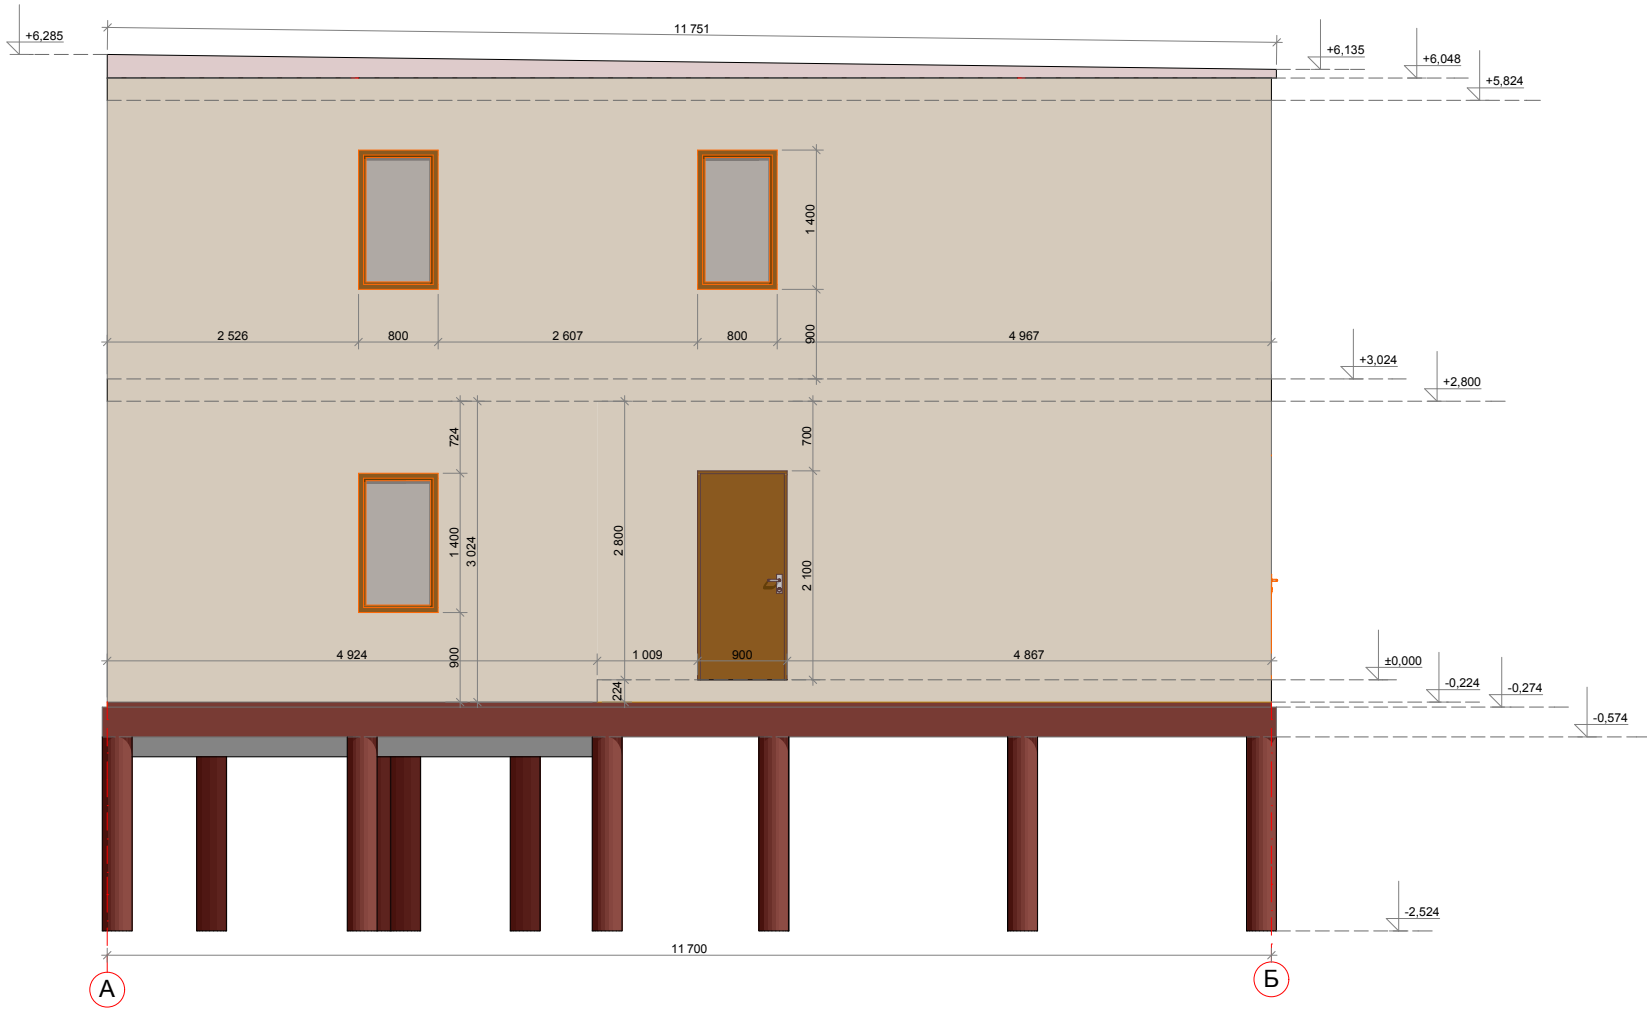

СОГЛАСОВАНО:

Взамен инв. N

Подпись и дата

Инв. N подл.

		Подпись	Дата	Фасад по оси А-В			
ГИП	Шестопалов А.В.			Проект жилого дома	Стадия	Лист	Листов
Разработал	Максюта Л.В.				ЭП	4	25
Заказчик	Романенко А.Ю.				ООО "Лидер"		
				Масштаб 1:50	Владимирская обл., г. Кольчугино		