


СОГЛАСОВАНО:			
Инв. N подл.	Подпись и дата		Взамен инв. N

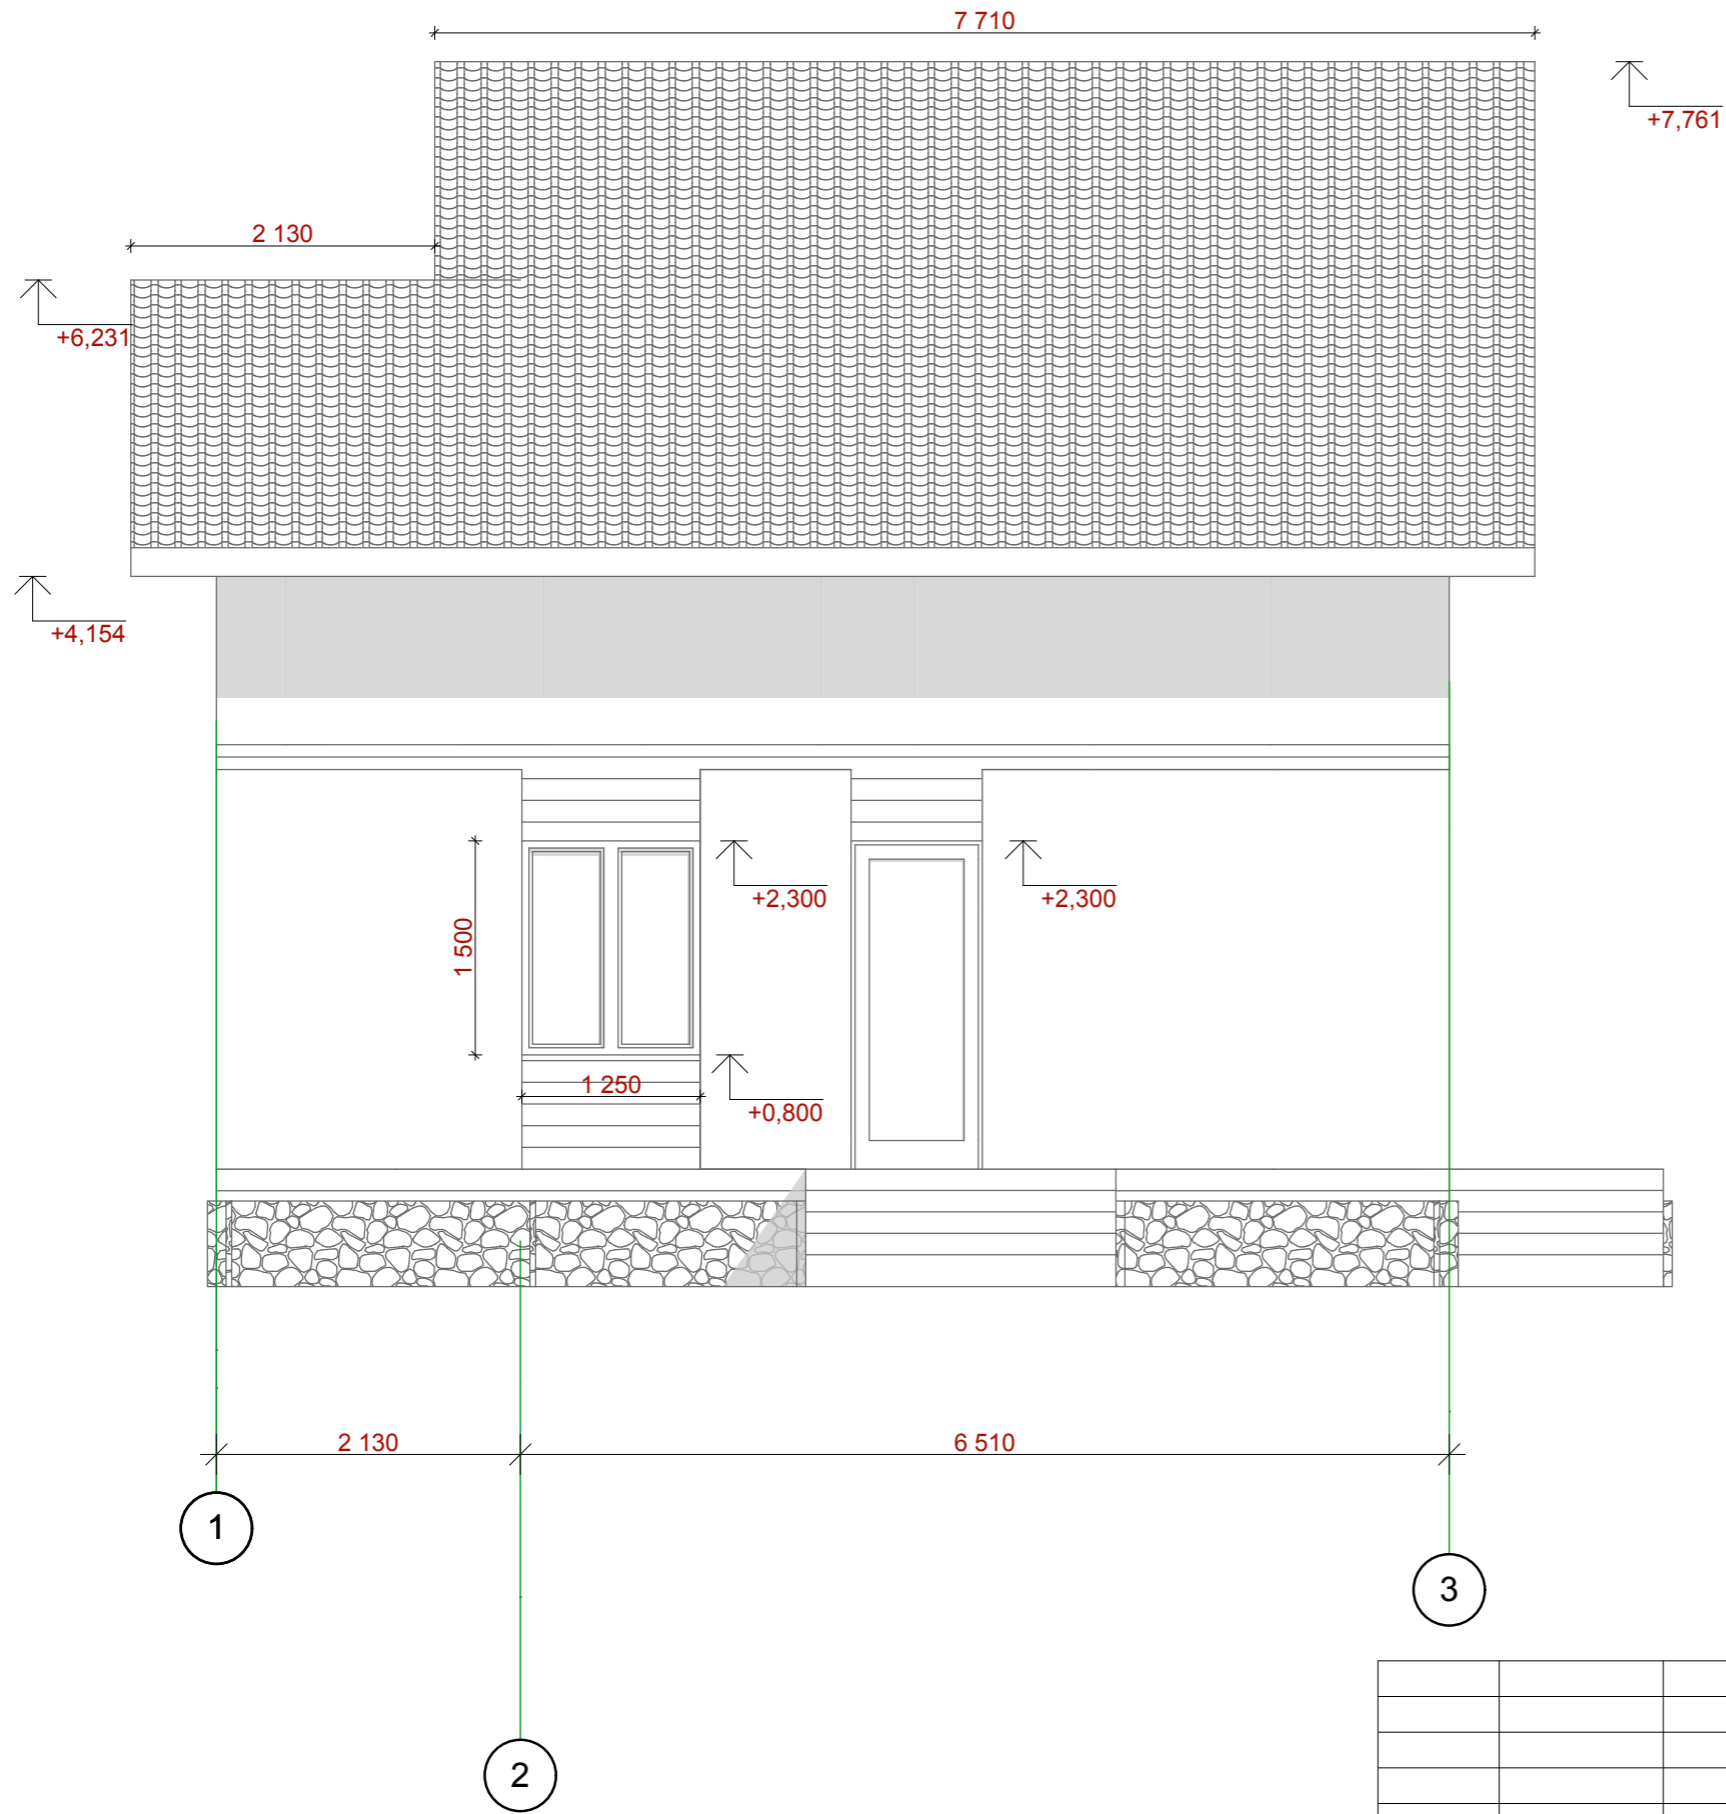

				Фасад 1-3				
				Проект жилого дома	Стадия	Лист	Листов	
					ЭП	9	20	
ГИП	Шестопапов А.В.				Масштаб 1:50	ООО "Лидер" М.О. г.Ивантеевка		
Разработал	Гусарова Т.В.							
Заказчик	Дементьев С.							