


СОГЛАСОВАНО:			
Инв. N подл.	Подпись и дата		Взамен инв. N

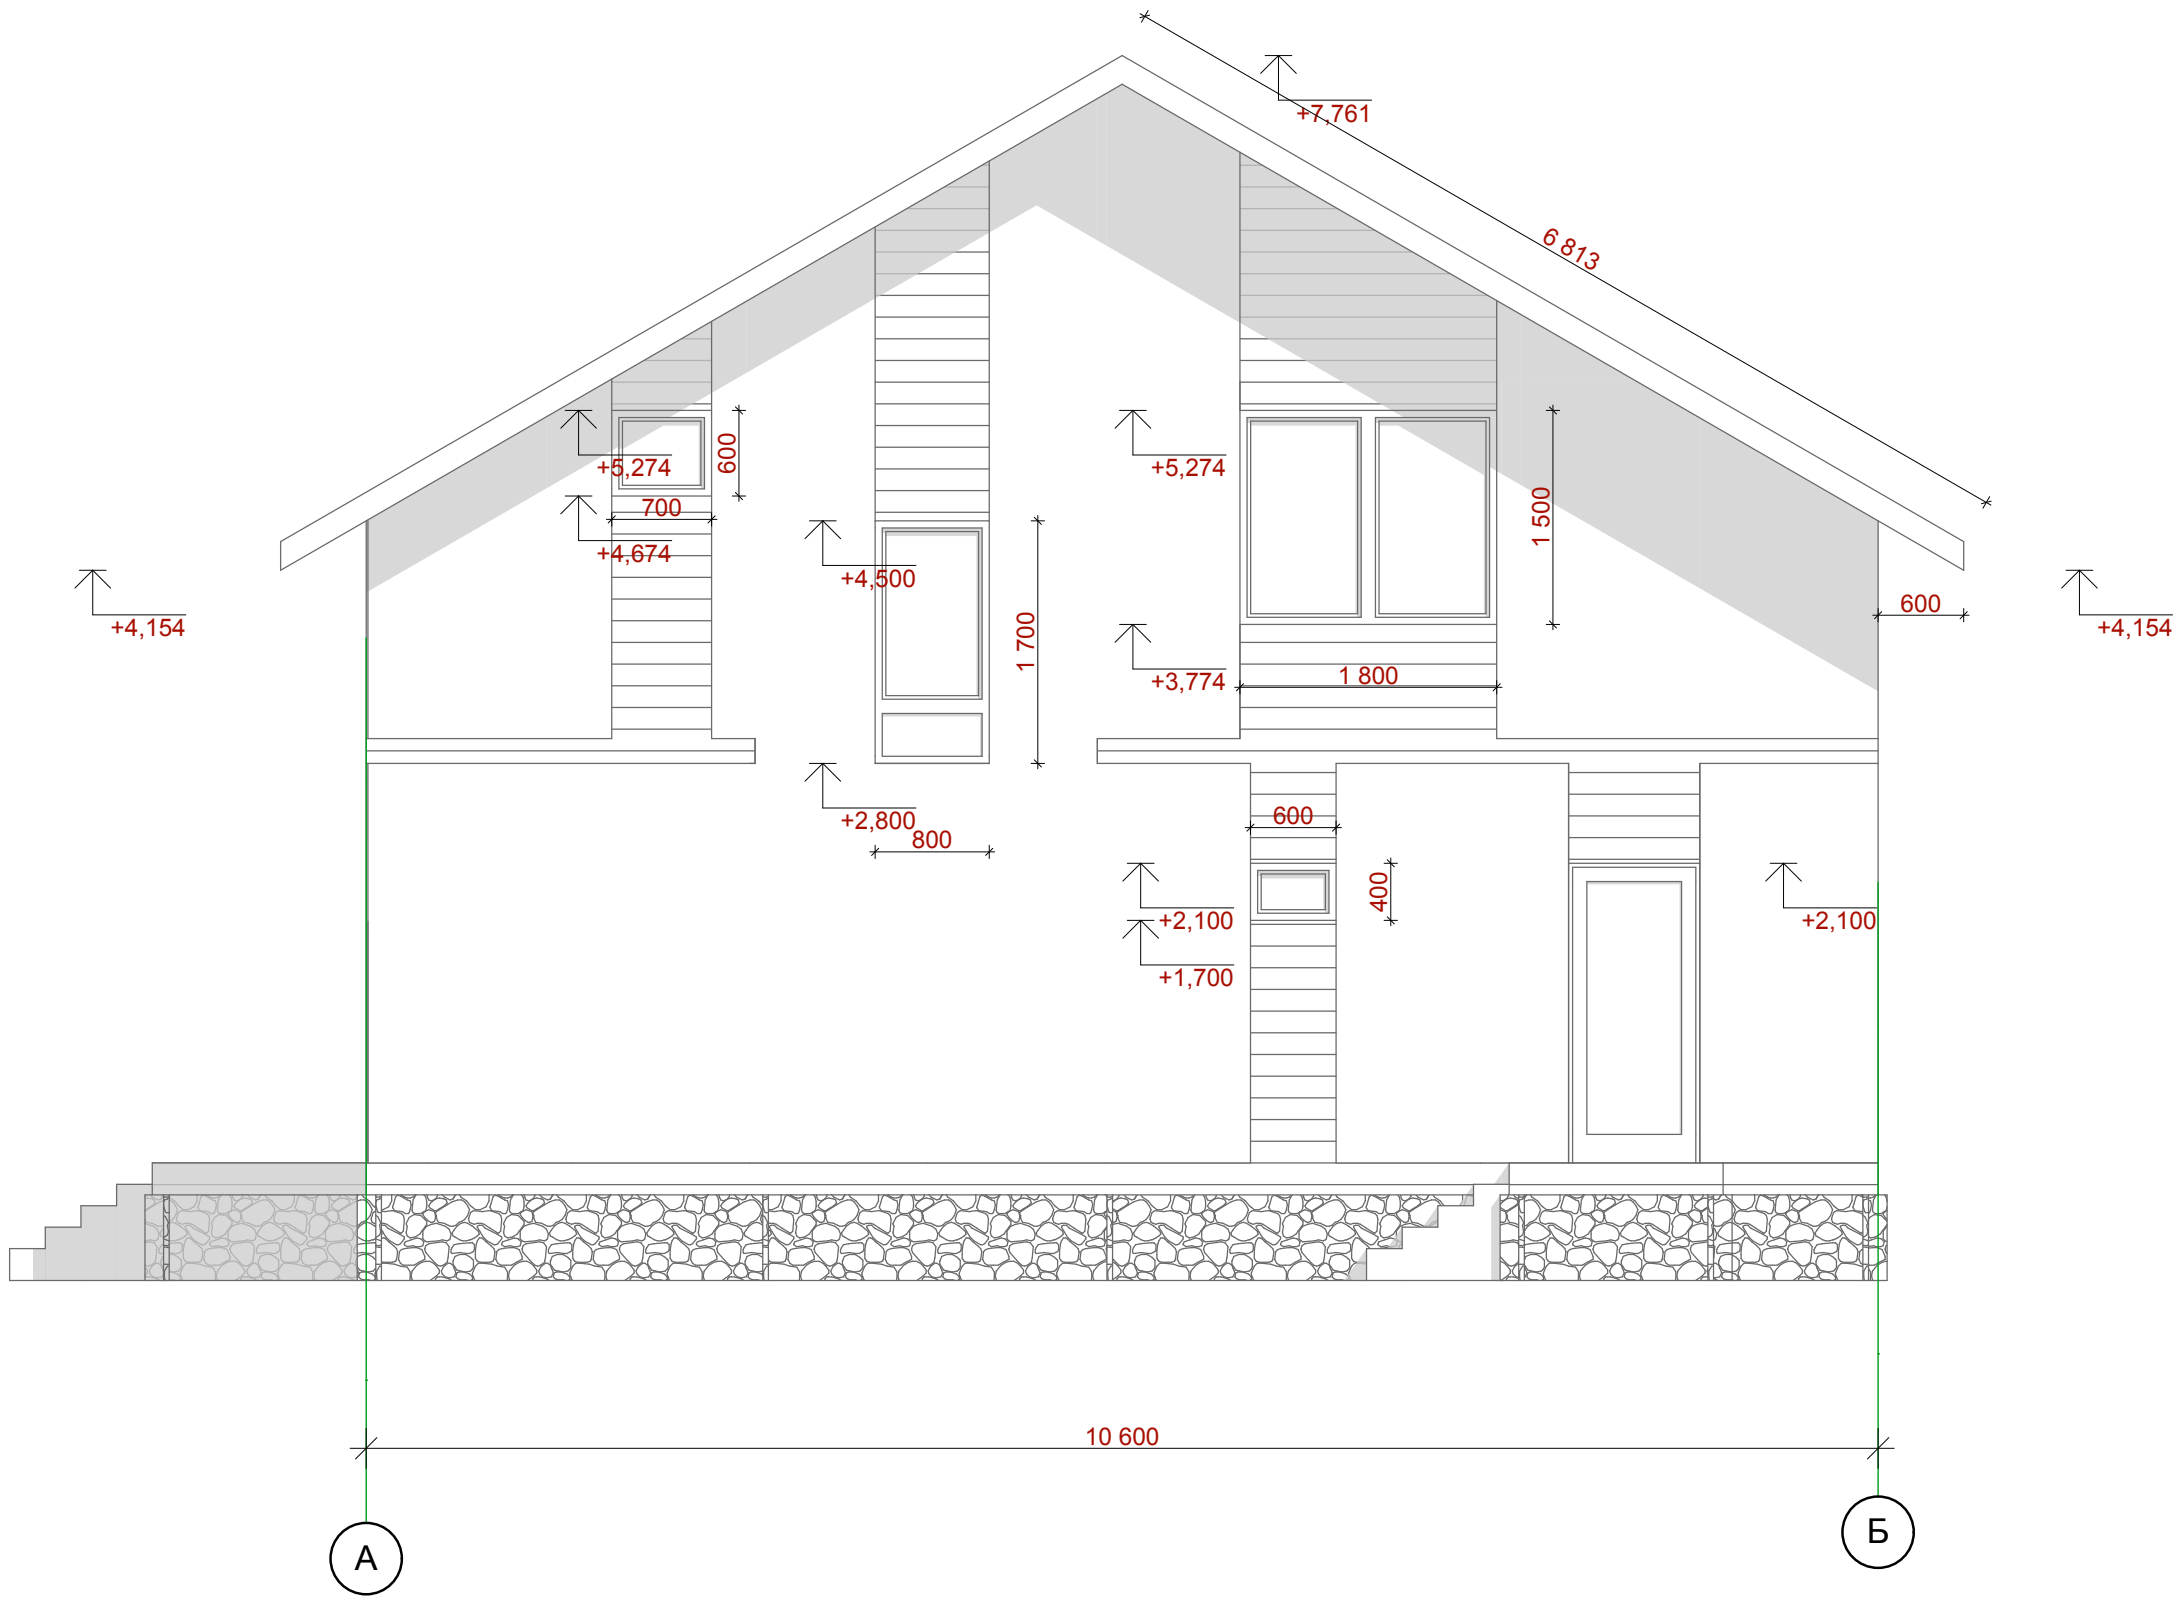

				Фасад А-Б			
				Проект жилого дома	Стадия	Лист	Листов
					ЭП	8	20
ГИП	Шестопапов А.В.			Масштаб 1:50	ООО "Лидер"		
Разработал	Гусарова Т.В.				М.О. г.Ивантеевка		
Заказчик	Дементьев С.						