


			СОГЛАСОВАНО:		
Инв. N подл.	Подпись и дата	Взамен инв. N			

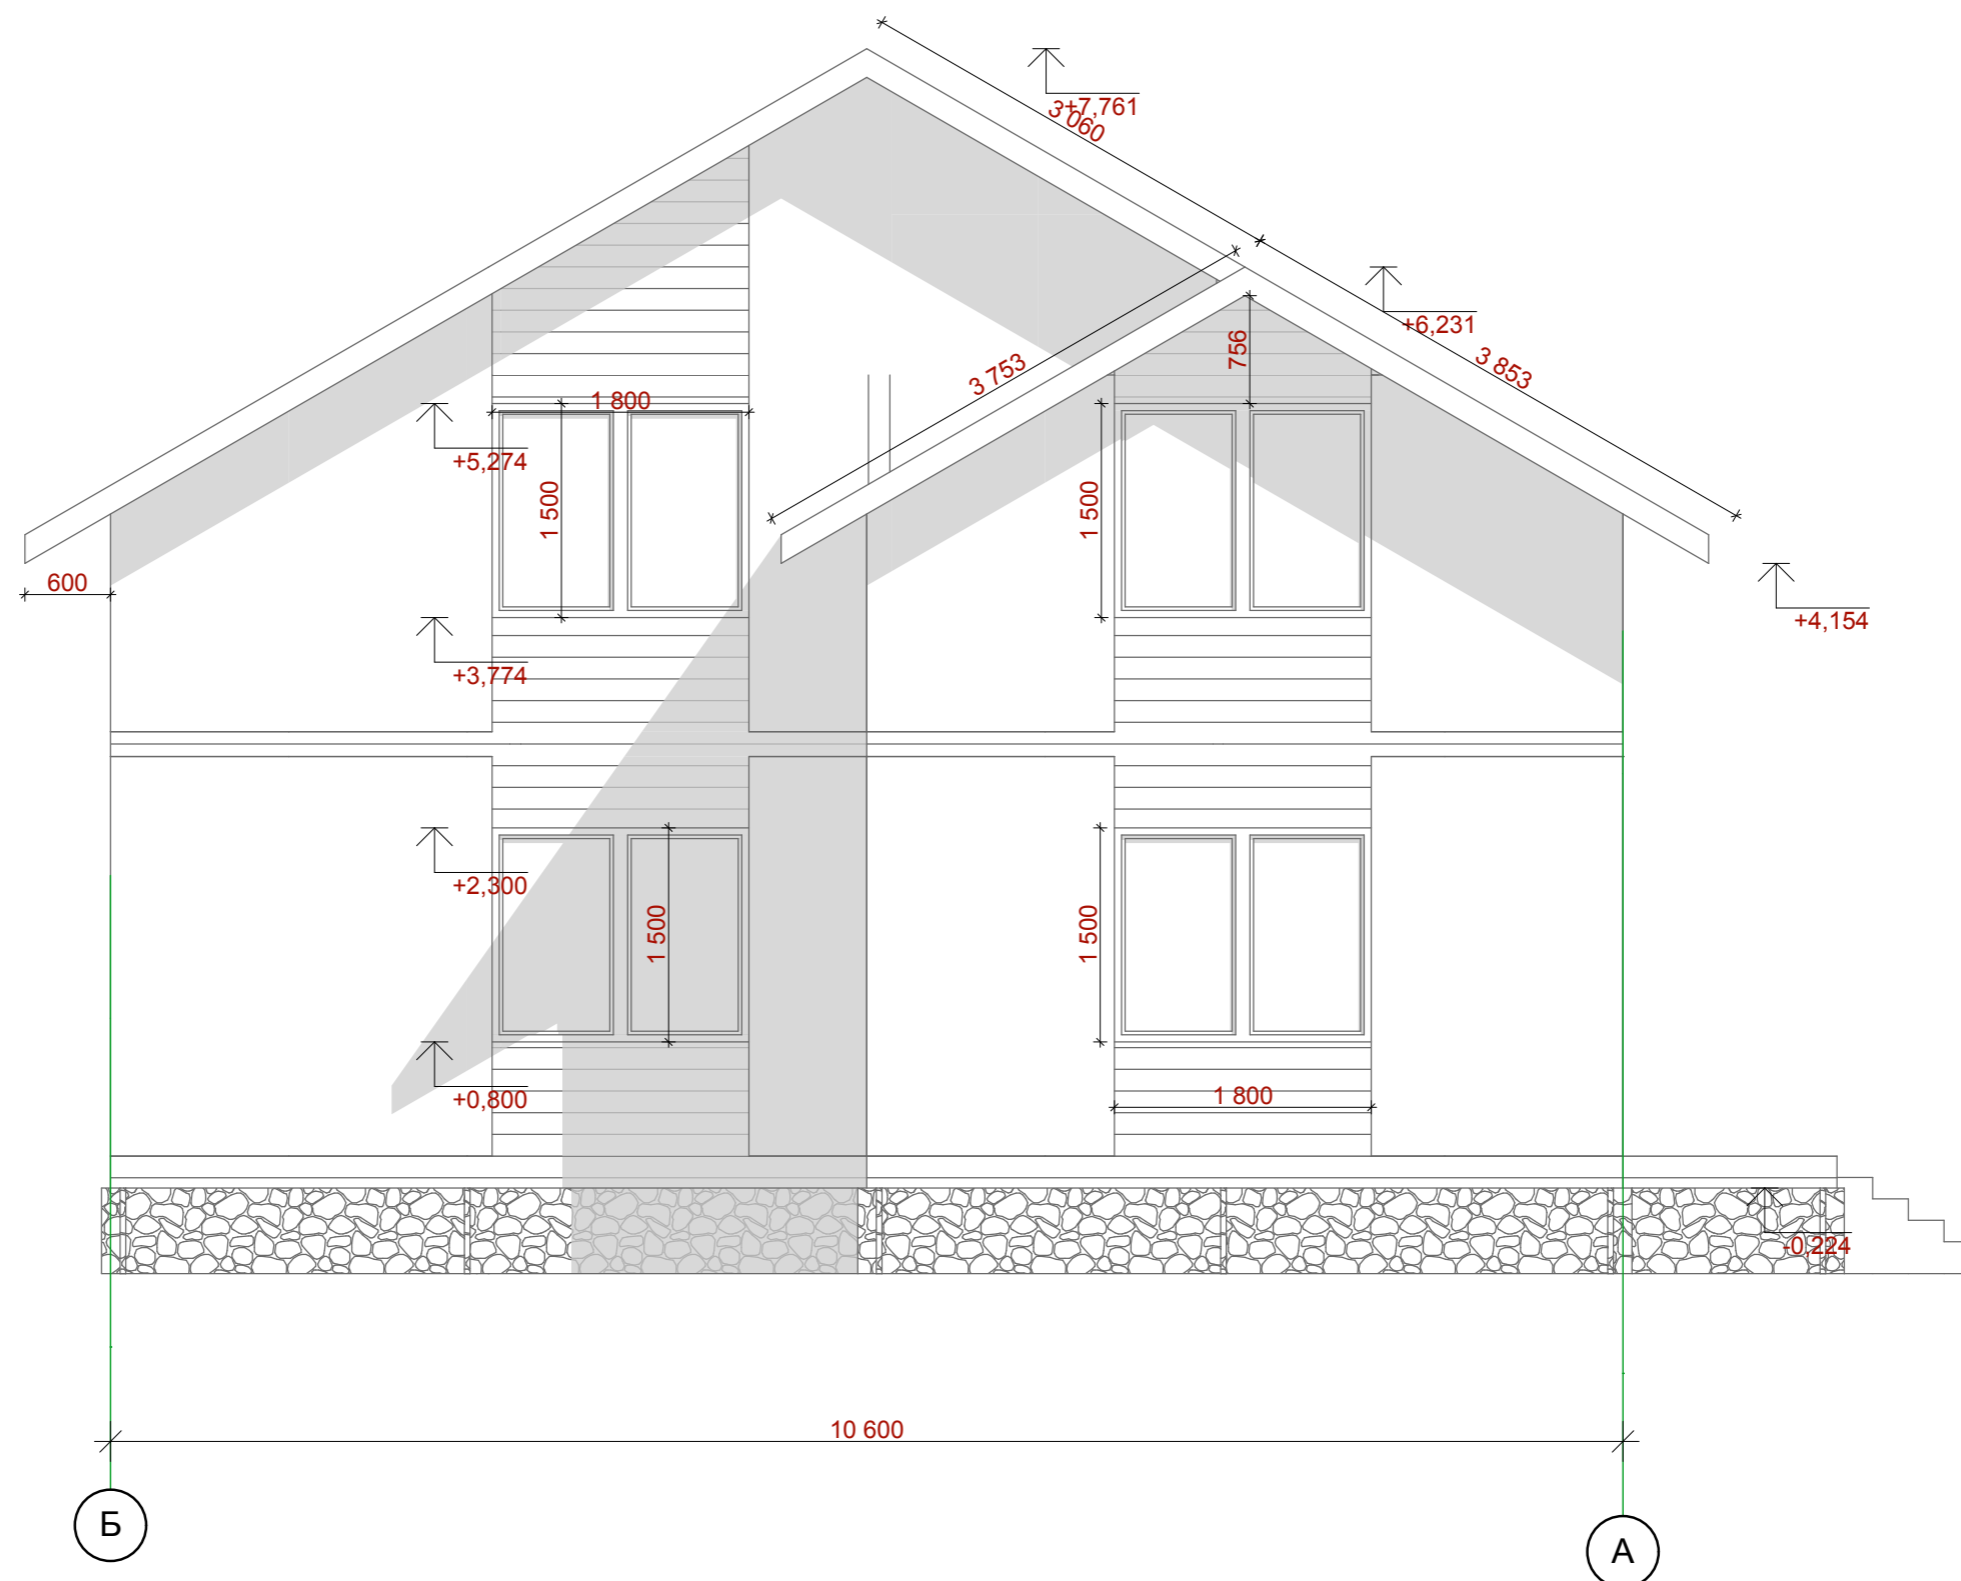

				Фасад Б-А			
				Проект жилого дома	Стадия	Лист	Листов
					ЭП	6	20
ГИП	Шестопалов А.В.				ООО "Лидер" М.О. г.Ивантеевка		
Разработал	Гусарова Т.В.						
Заказчик	Дементьев С.						
				Масштаб 1:50			