


СОГЛАСОВАНО:			
Инв. N подл.	Подпись и дата		Взамен инв. N

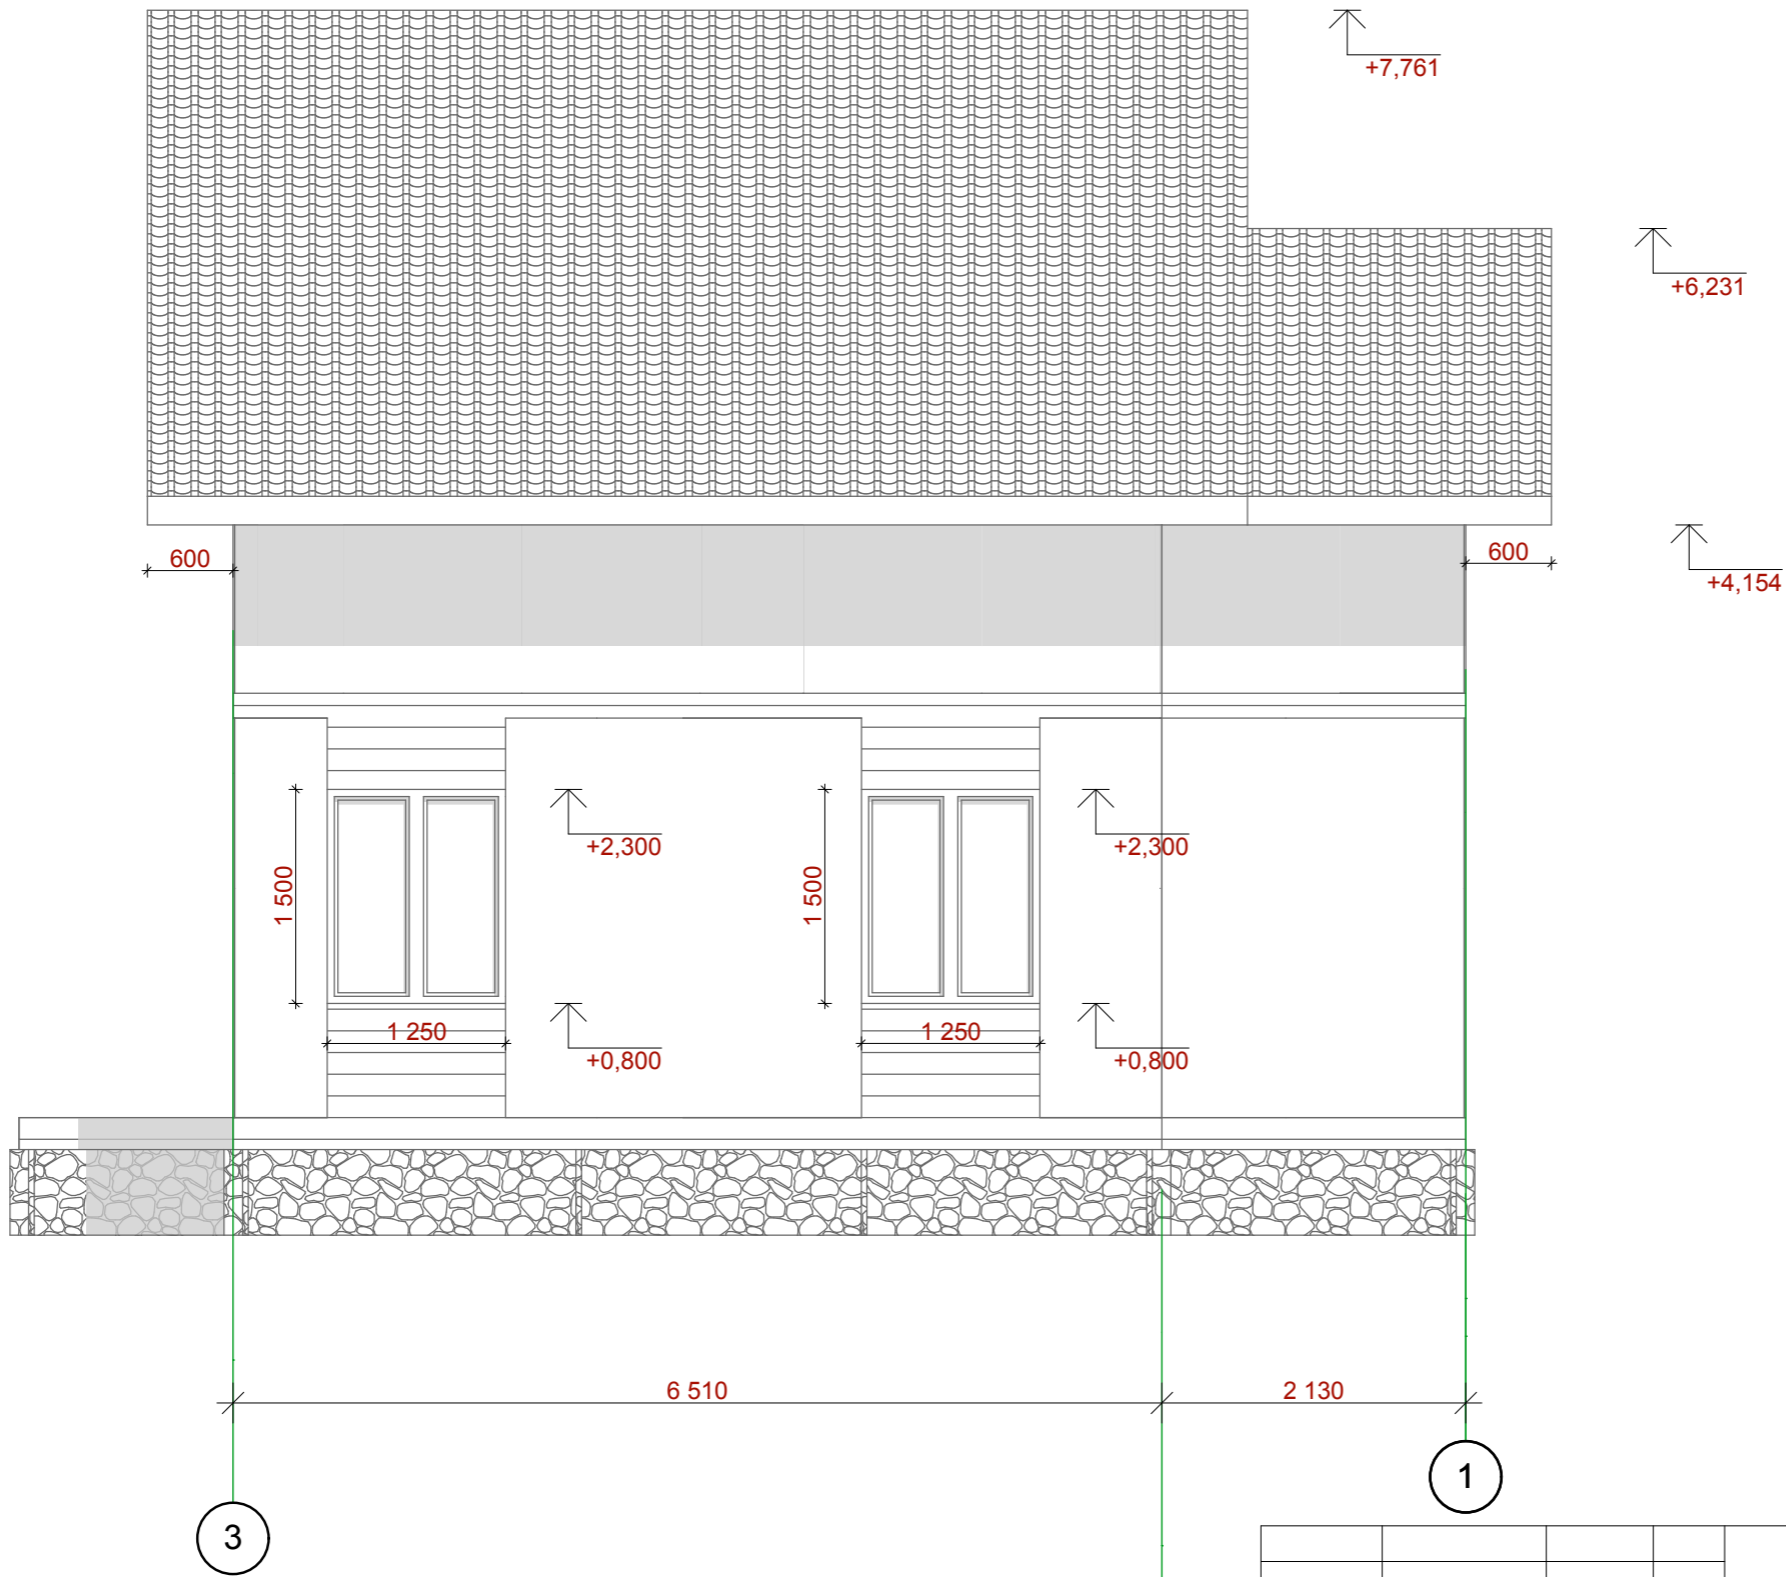

				Фасад 3-1			
				Проект жилого дома	Стадия	Лист	Листов
					ЭП	7	20
ГИП	Шестопапов А.В.				ООО "Лидер" М.О. г.Ивантеевка		
Разработал	Гусарова Т.В.						
Заказчик	Дементьев С.						
				Масштаб 1:50			